


A-A (1:5)

CALCESTRUZZO

B (1:2)

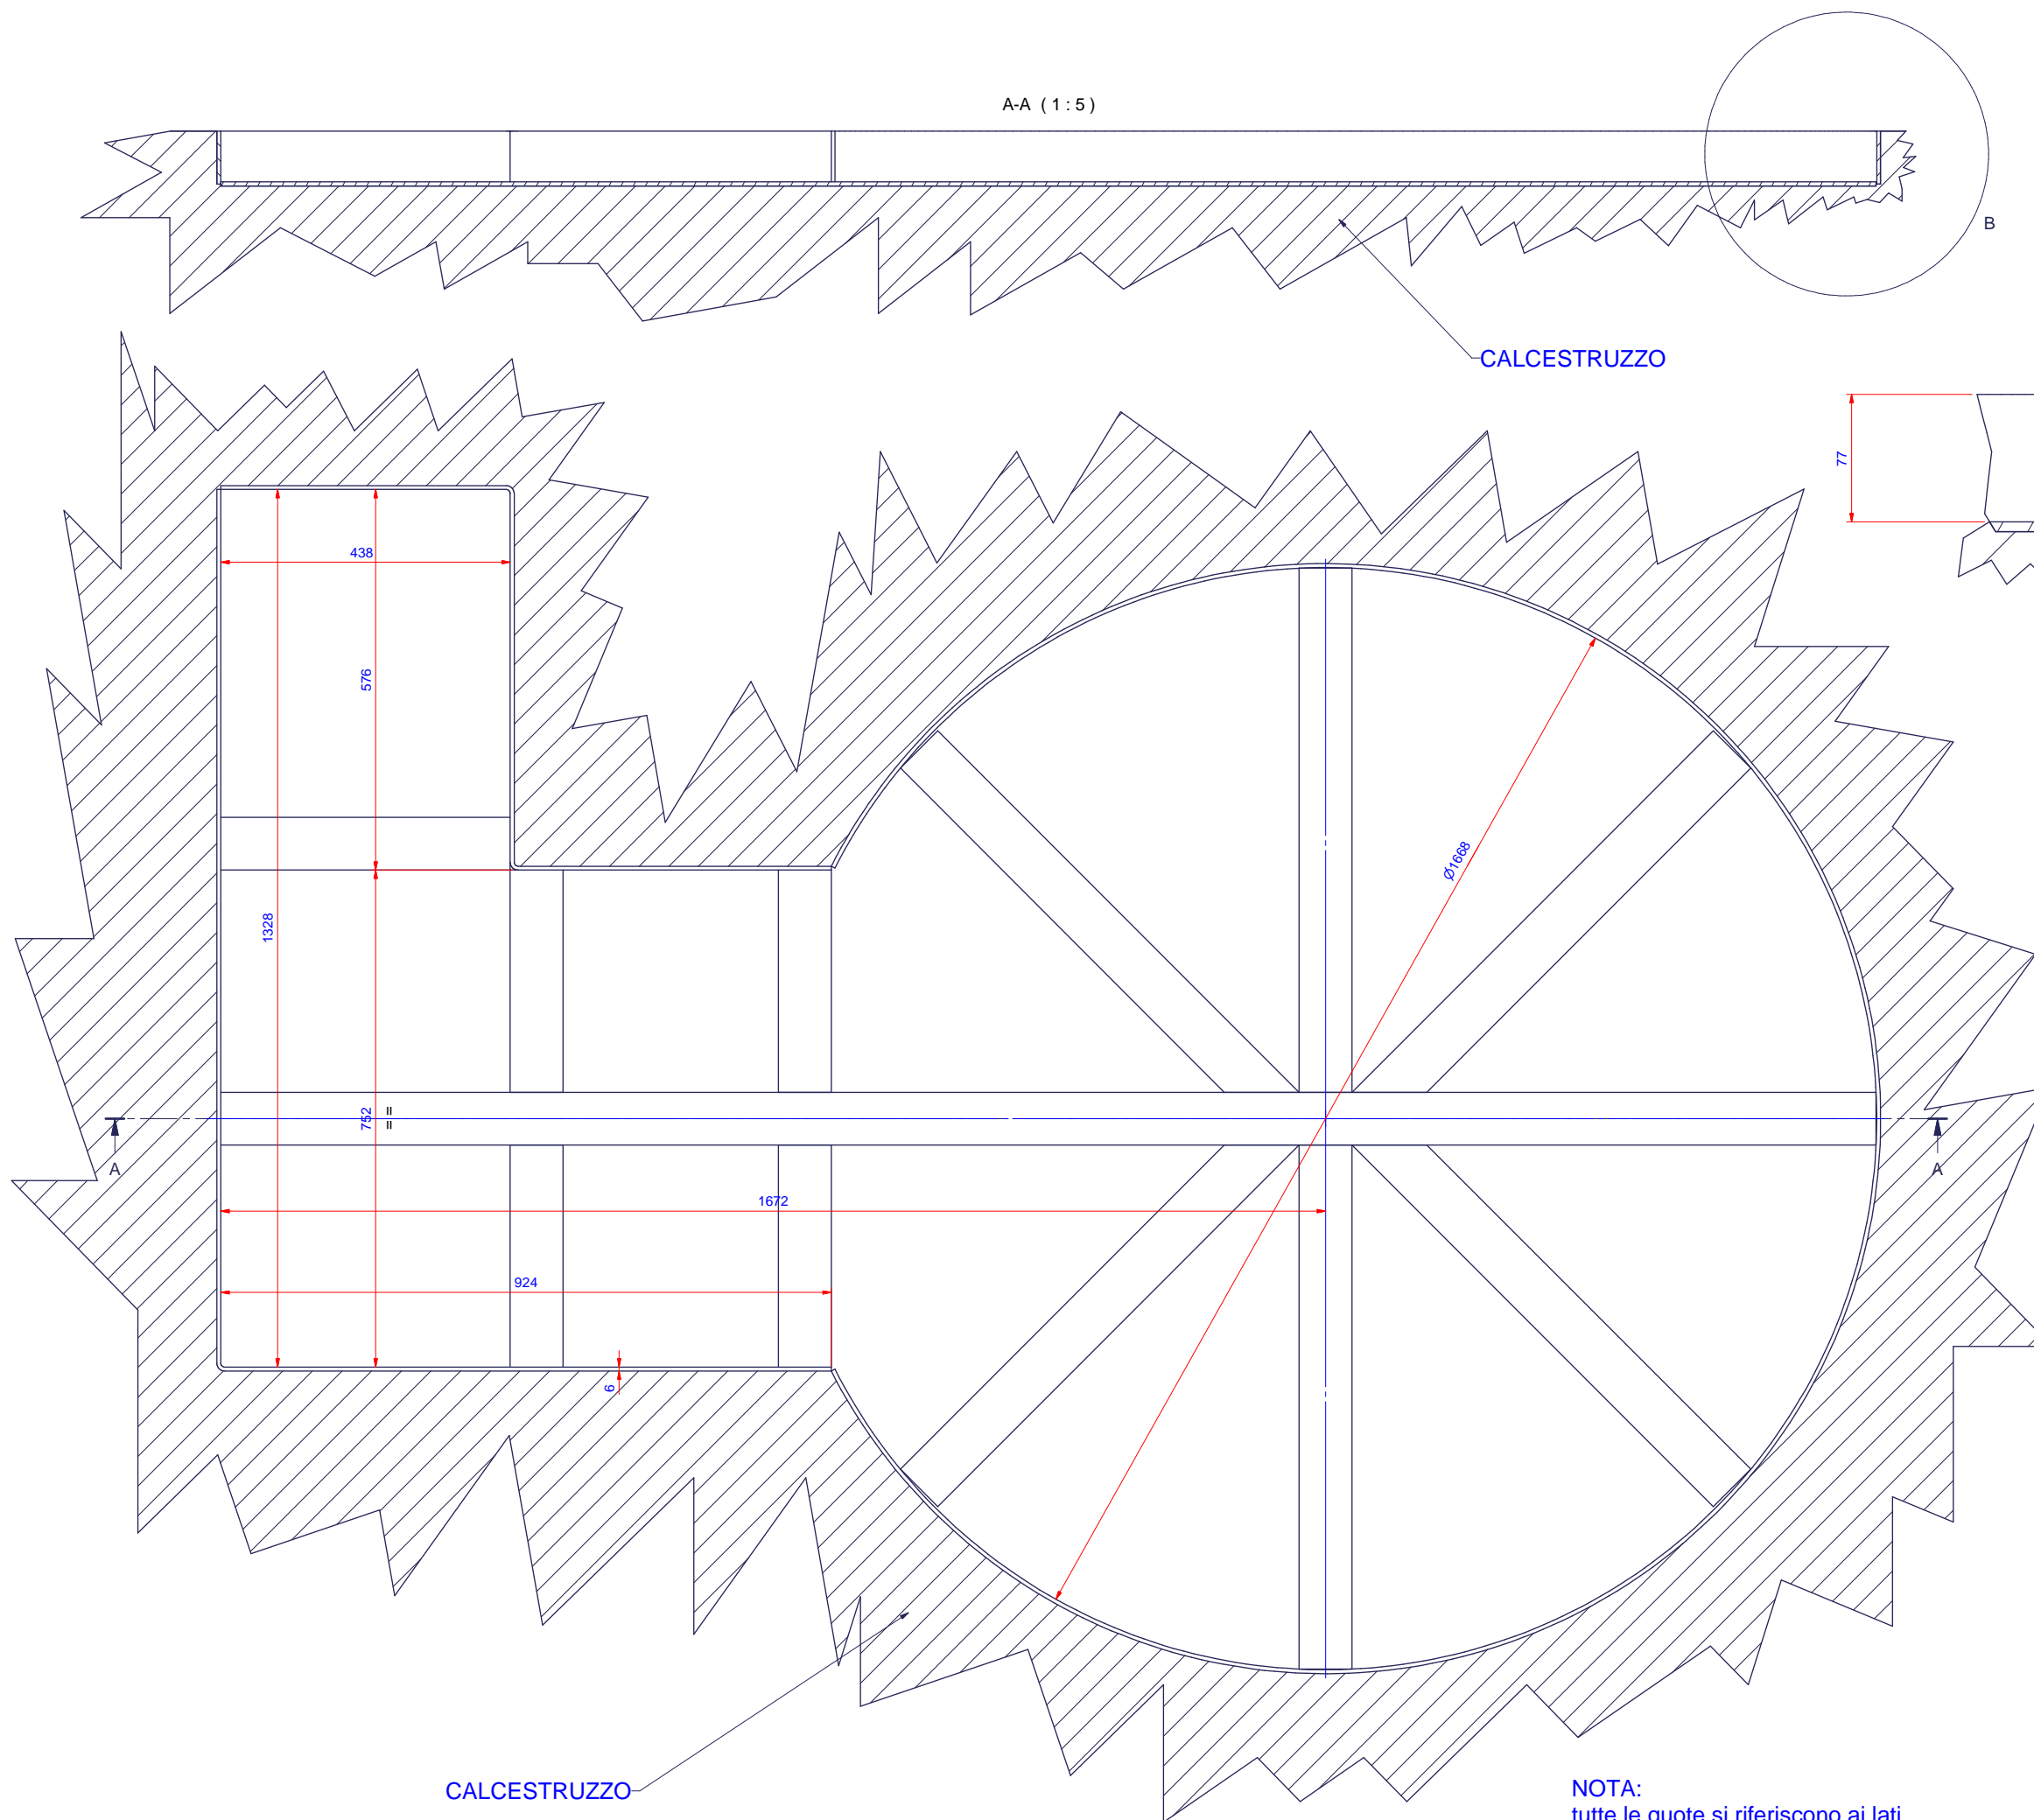

CALCESTRUZZO

NOTA:
tutte le quote si riferiscono ai lati
interni del telaio di interramento

DATA 21/09/2004	EMISS. Rosa D.	APPROV. D. Ingrosso	SCALA 1:10	ROBORAC S.A.
DENOMINAZIONE TELAIO PER INTERRAMENTO D=1650				N° 6040300287